


RZUT FUNDAMENTÓW

1:50

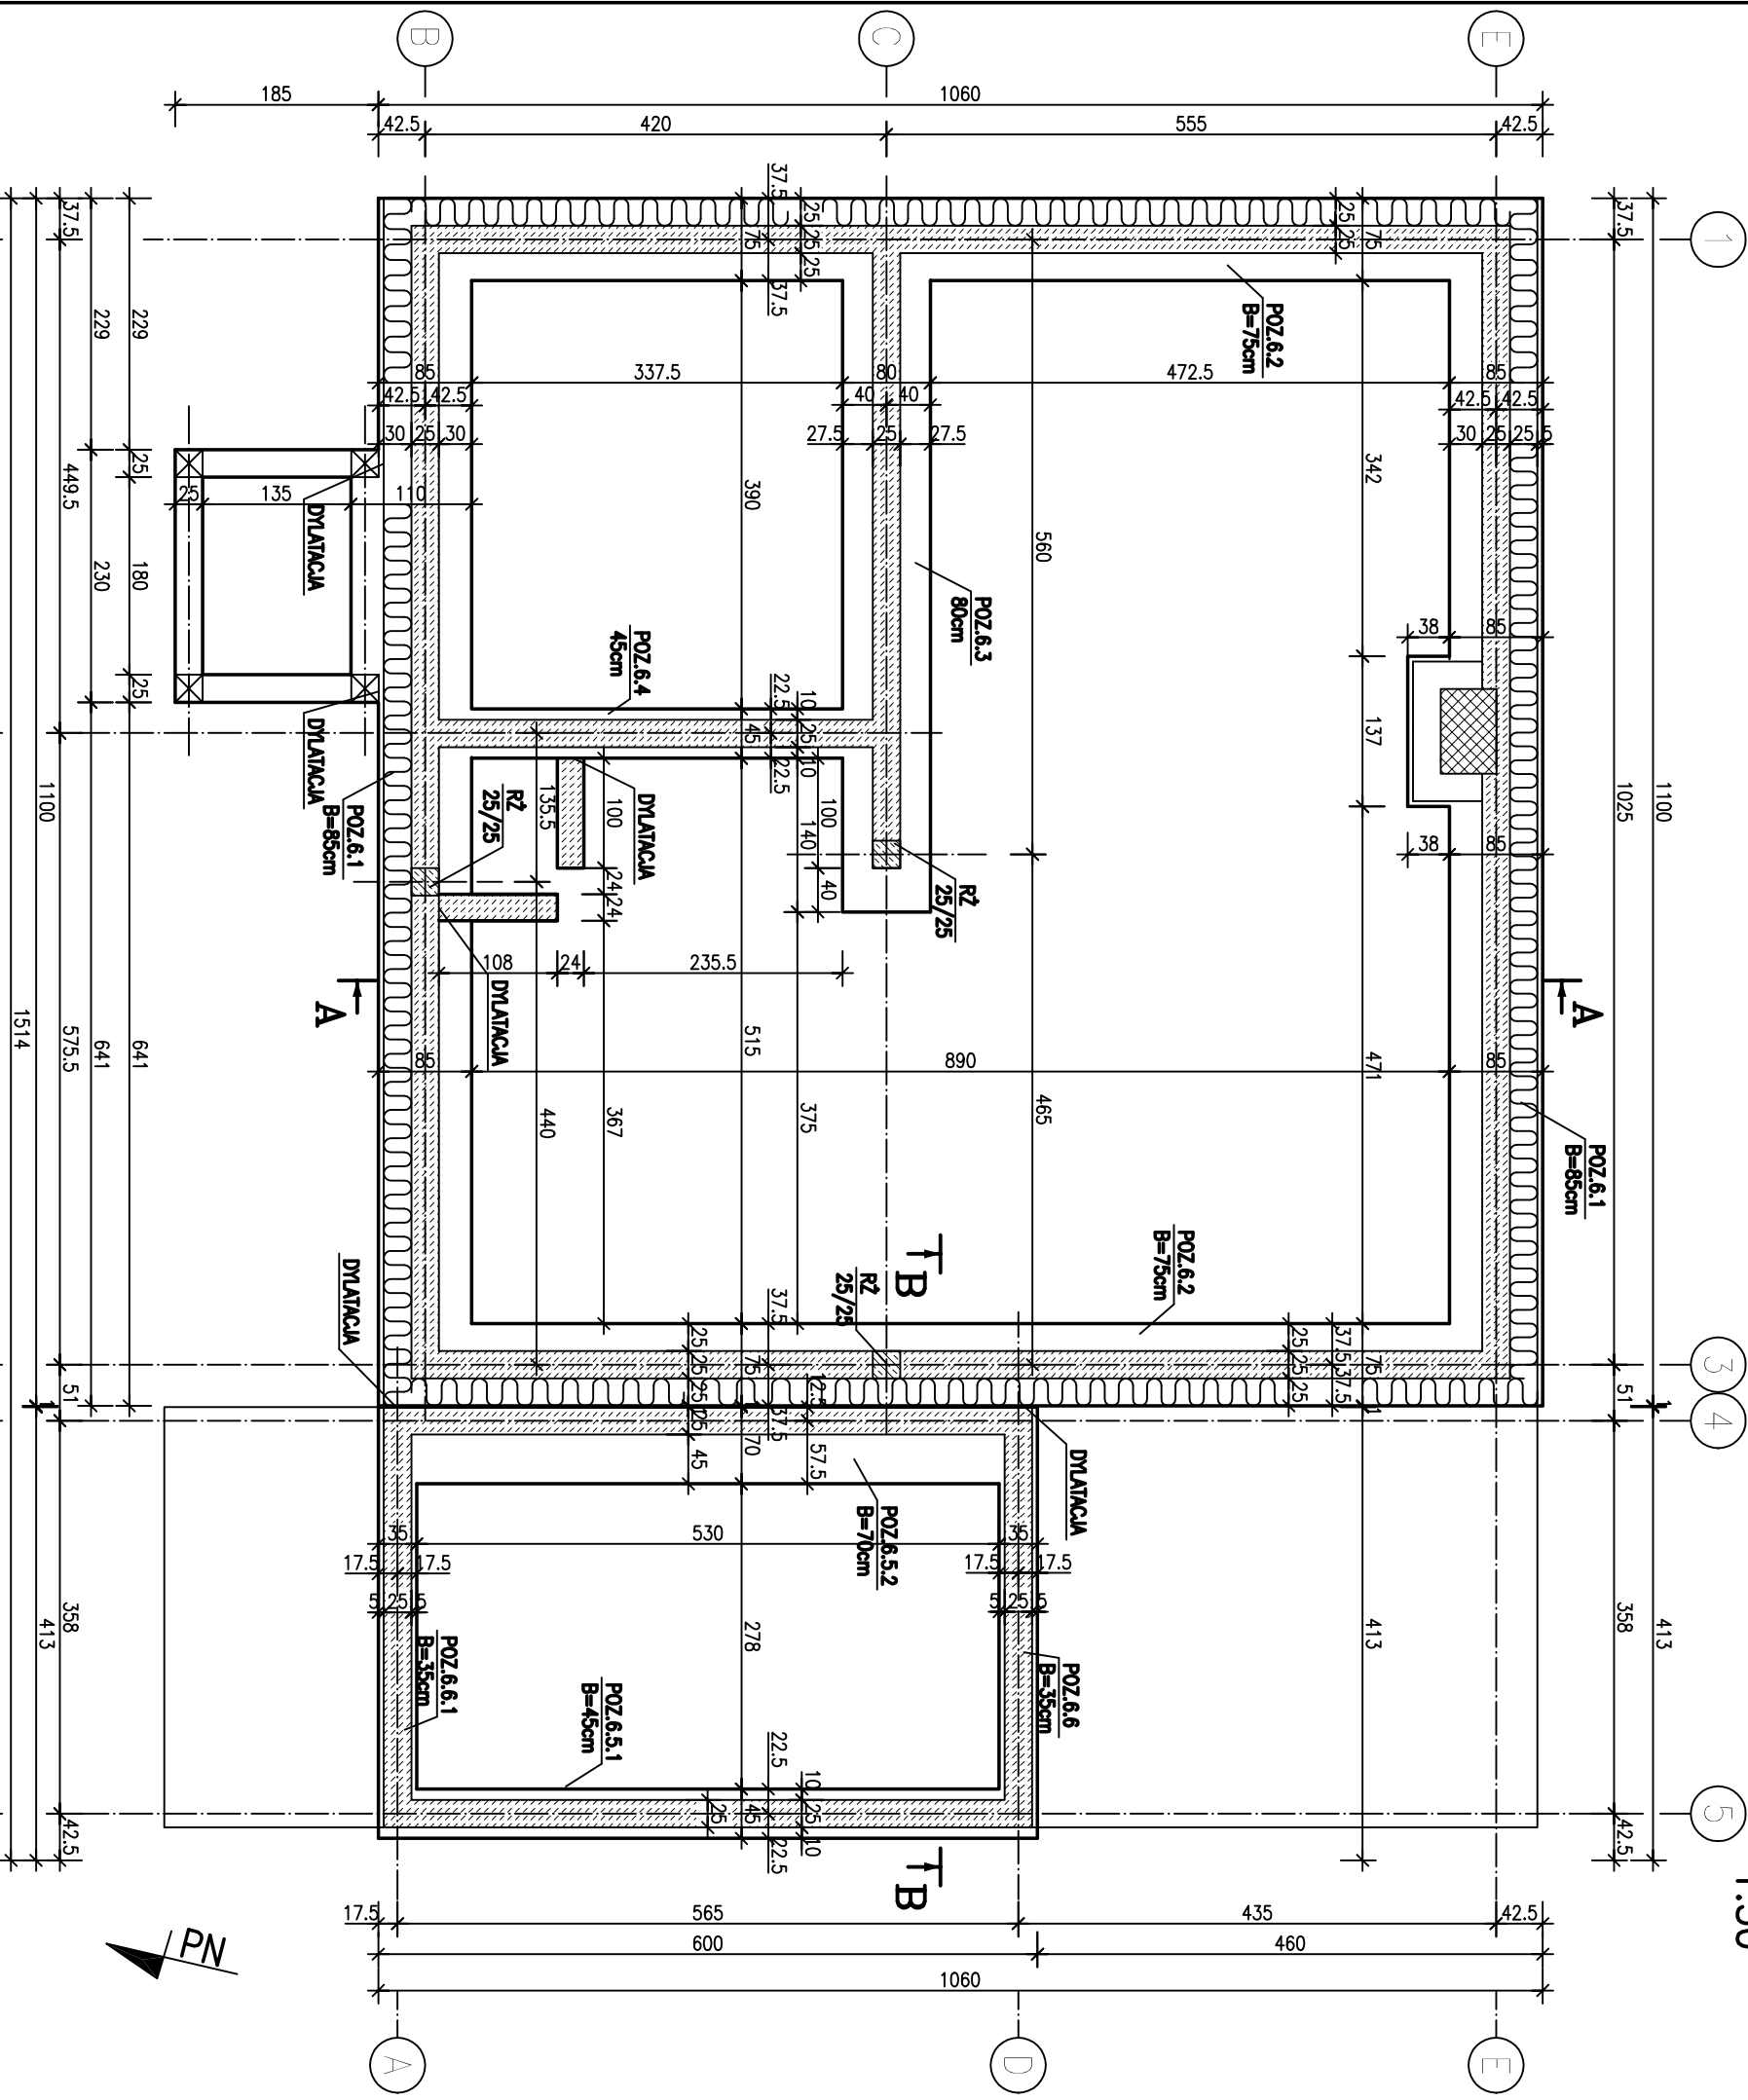

OZNACZENIA

R2 - Rdzeń żelb.
Błocznik betonowy B20
Zap. cem. Rz=8MPa
Beton B20
Stal A-III (34GS), A-0 (St0s)

- UWAGA
- 1) Przekroje i zbrojenie fund. - patrz obi. stół.
 - 2) Z ław fundamentowych należy wypuścić zbrojenie do zakotwienia zbrojenia słupów

BUDYNEK MIESZKALNY JEDNORODZINNY			
Szerokość ul. 12,5m, długość 14,5m			
Konstr.	mgr inż. Abdel Roudif EL-MASRI, upr. 321/90/PW		
Brandaż	Konstrukcyjno		
Inwestor	Andrzej Kordus zom. POZNĄŃ		
RZUT FUNDAMENTÓW		Skala	
		1:50	
		Nr. rys.	
		8	
Data		PAŹDZIERNIK 2011 r.	