PRZEKRÓJ A–A
1:50

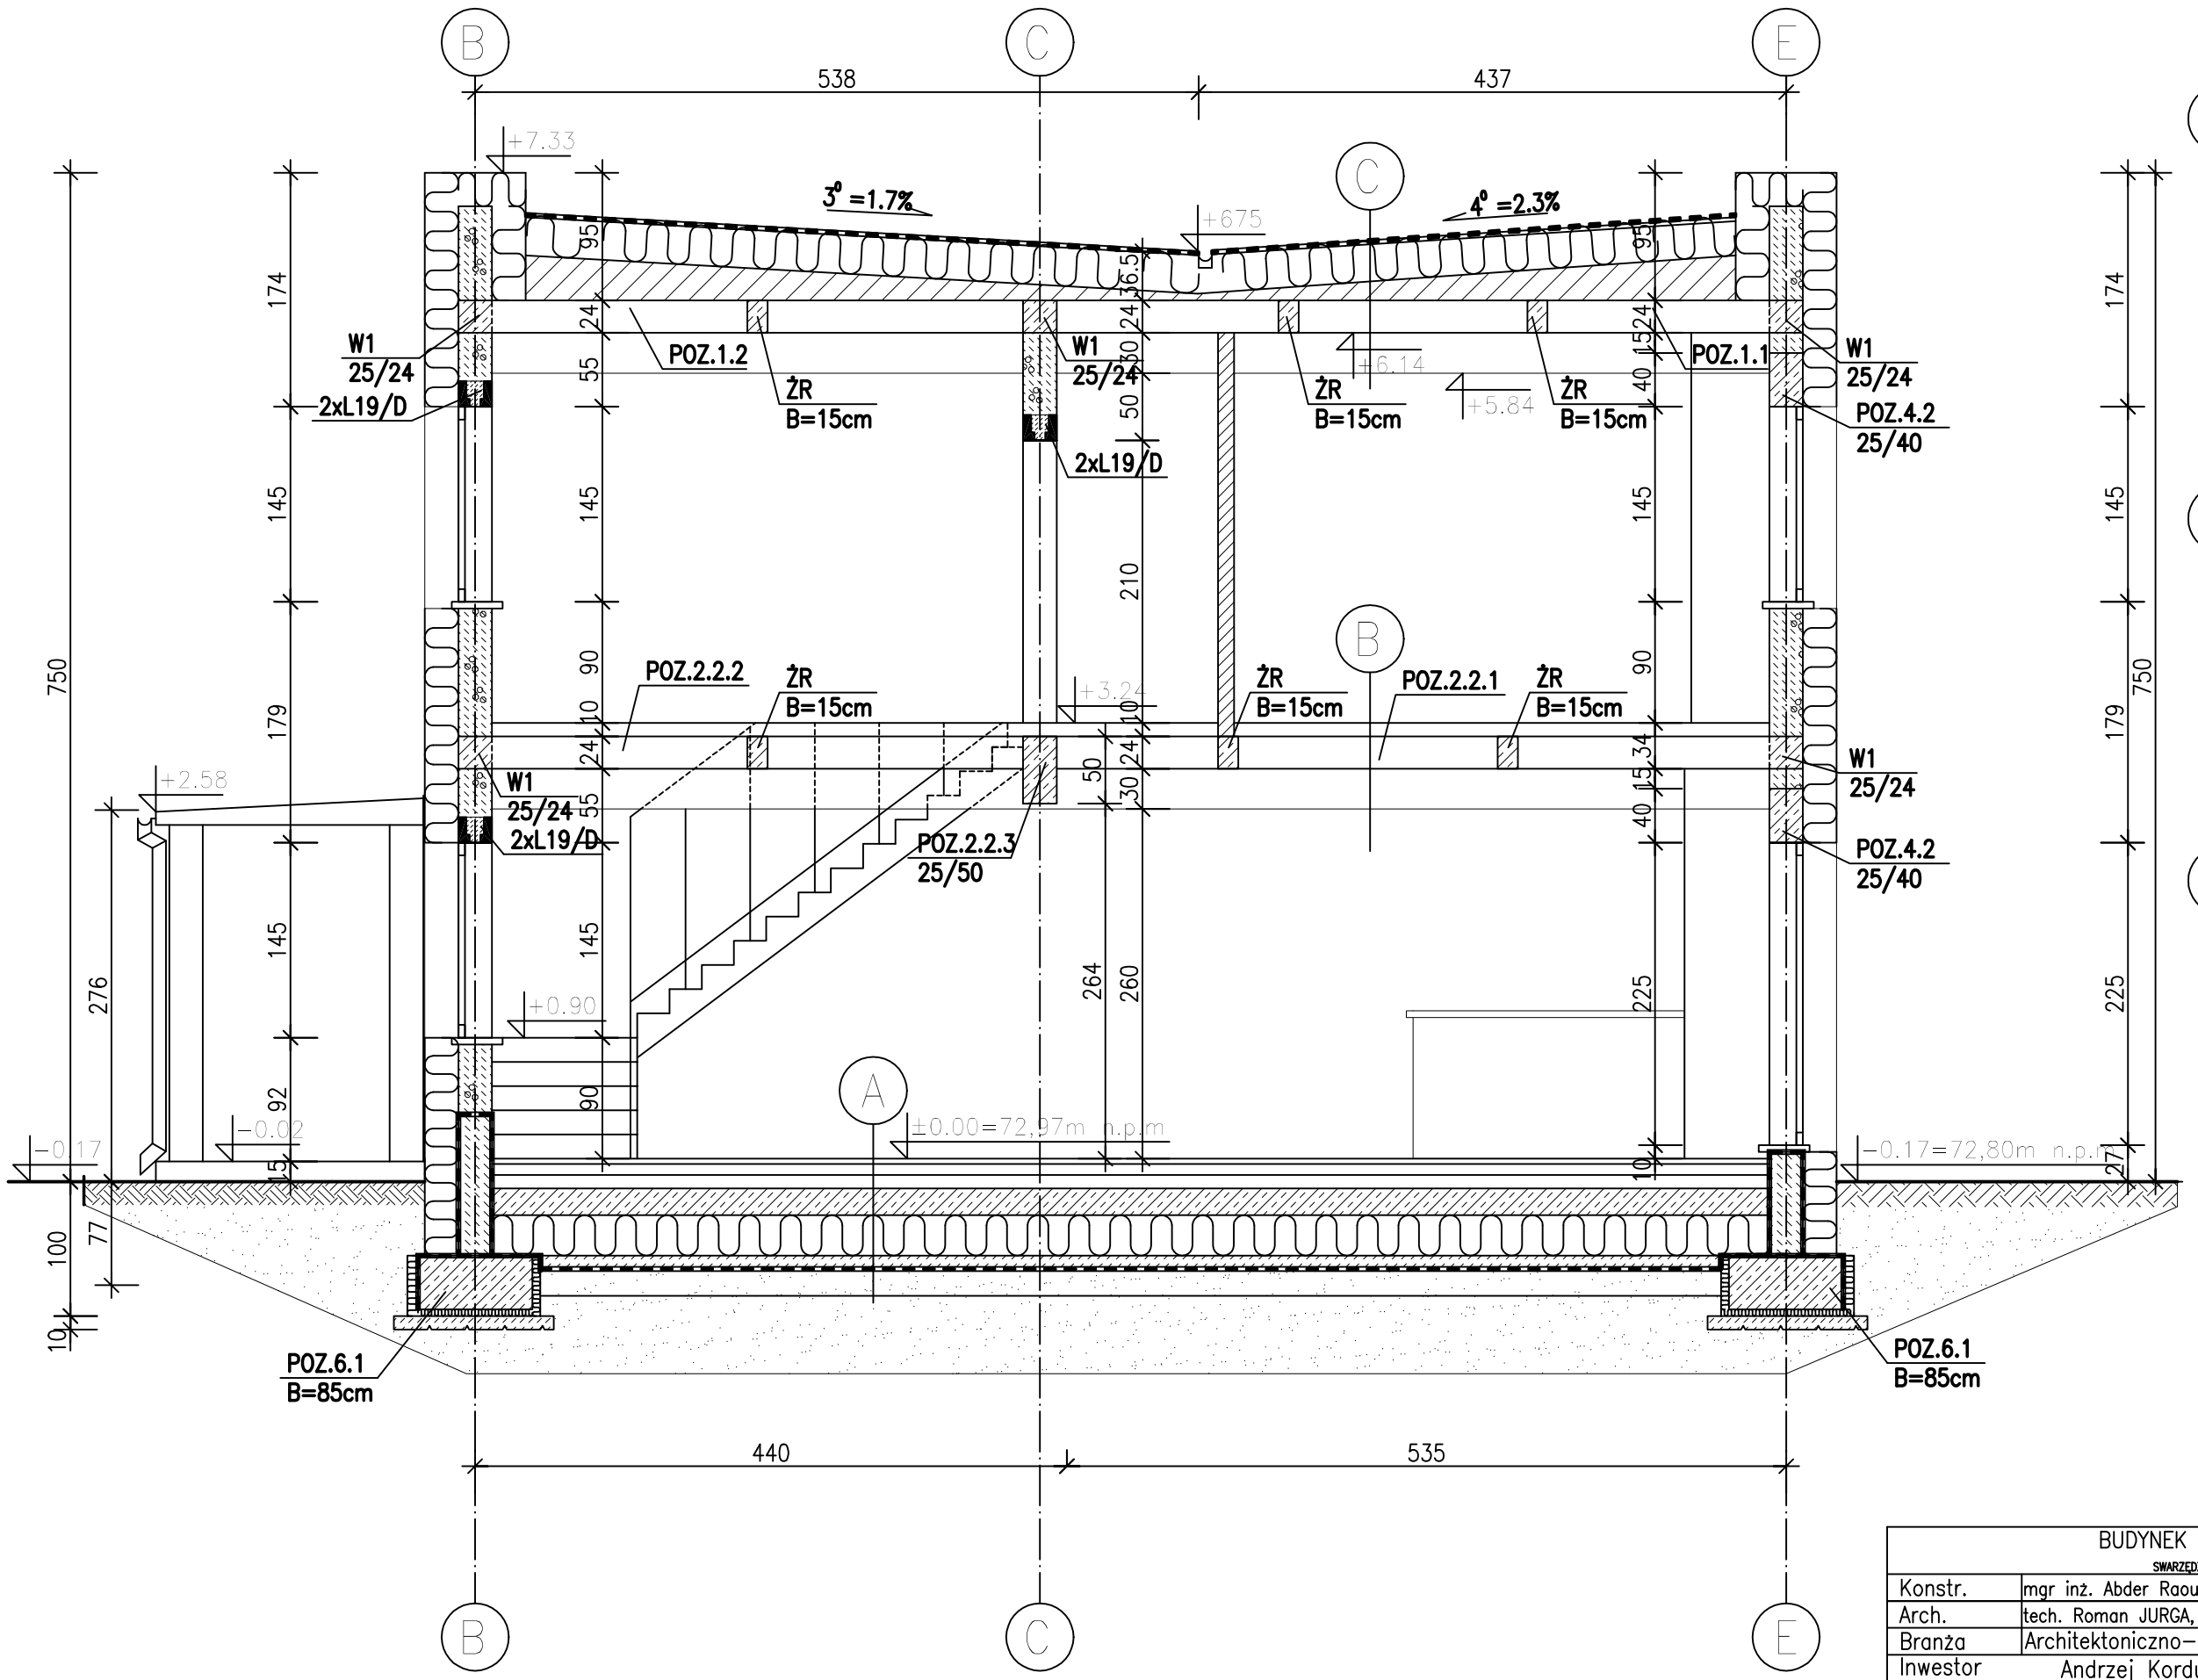

A

Posadzka epoksydowa
Jastrych 6–8cm z rurkami ogrzewania podłogowego
Styropian 10cm
Płyta parterowa
Styropian 30cm
Chudy beton 10cm
Hydroizolacja
Ubita piasek 20cm
Grunt

B

Płytki kamionkowe 1cm
Warstwa cementowa 4cm
Styropian 4cm
Estrychogips 0,2cm
Styropian 30cm
Warstwa cem–wap 1,5cm
Strop Teriva I
Płyta gipsowo–kartonowa ze stelażem

C

Pianizol 0,2cm
Poliuretan 30cm
Membrana izolacyjna
Warstwa cementowa na siatce stalowej 3cm
Strop Teriva I 24cm
Sufit podwieszany ze stelażem

BUDYNEK MIESZKALNY JEDNORODZINNY z garażem wbudowanym SWARZĘDZ, ul. Strzelecka, dz. nr 1412		
Konstr.	mgr inż. Abder Raouf EL–MASRI, upr. 321/90/PW	
Arch.	tech. Roman JURGA, upr. 103/70	
Branża	Architektoniczno–Konstrukcyjna	
Inwestor	Andrzej Kordus zam. POZNAň	Skala
PRZEKRÓJ A–A		1:50
		Nr. rys.
		5
Data	PAŹDZIERNIK 2011 r.	