


RZUT PIĘTRA
1:50

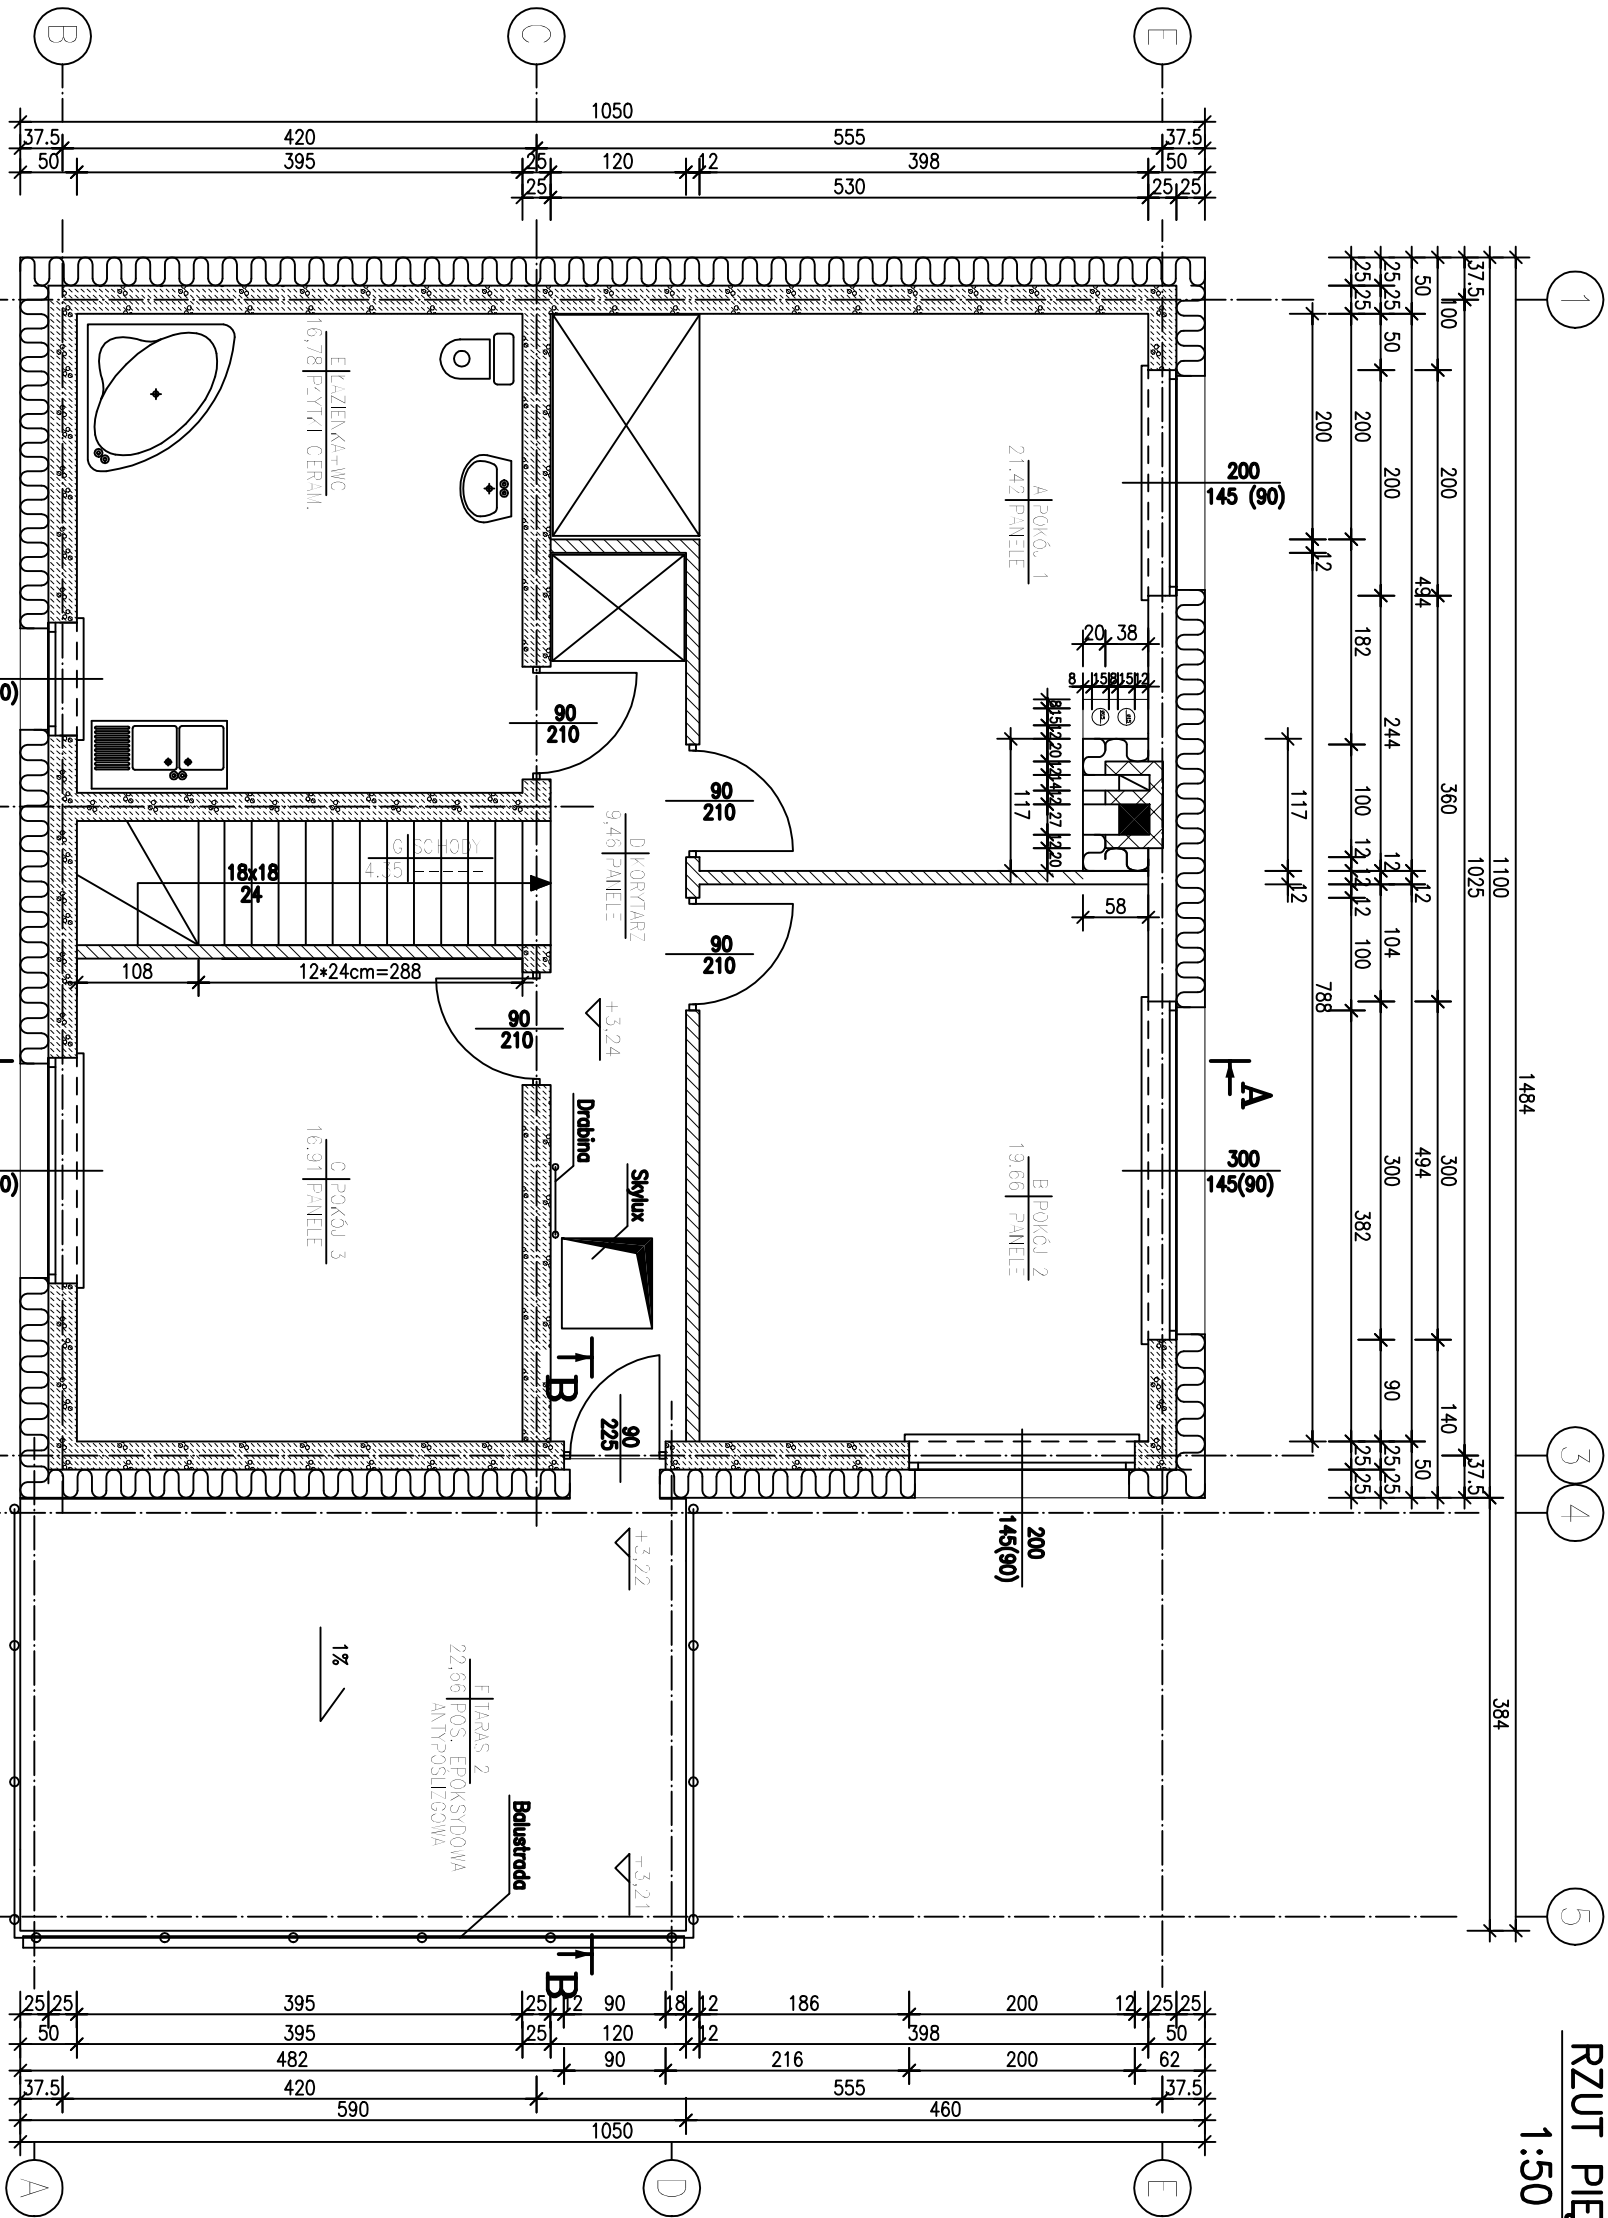

UWAGA!!!
1) ELEMENTY ZELBETOWE-PATRZ OBL.STYSTYCZNE
POZ.1.1 $R_a=29,97kN \cdot 1,26=37,76kN$
POZ.1.2 $R_a=22,68kN \cdot 1,26=28,58kN$

Ściany wewnętrzne siilkatowe 15Mpa
Pustaki gazobetonowe (CERAM "U" C.Ceram.Pelna) $R_c=7MPa(15MPa)$
Zapr. cem-wap. $R_z=5$ (8) MPa, beton B20
Stal A-0 (St0S); A-III (34GS); walc. StSX(Y)
Strop TERIVA I
W1-Wieniec żelb.-25/24
ŻR-żebro rozdzielcze B=15
WŻ-wylewka żelbetowa h=15
Skylux 80/80 z funkcją wylazu dahowego

BUDYNEK MIESZKALNY JEDNORODZINNY			
Konstr.	ingr. inż. Abdel Rouf El-MASRI upr. 321/90/PW	SWK 2011.01.12	
Arch.	techn. Roman JURKA upr. 103/70		
Bronza	Architektoniczno-Konstrukcyjna		
Investor	Andrzej Kordus zam. POZNAN		
RZUT PIĘTRA		Skala	1:50
		Nr. rys.	3
Data		PAŹDZIERNIK 2011 r.	