


RZUT DACHU

1:50

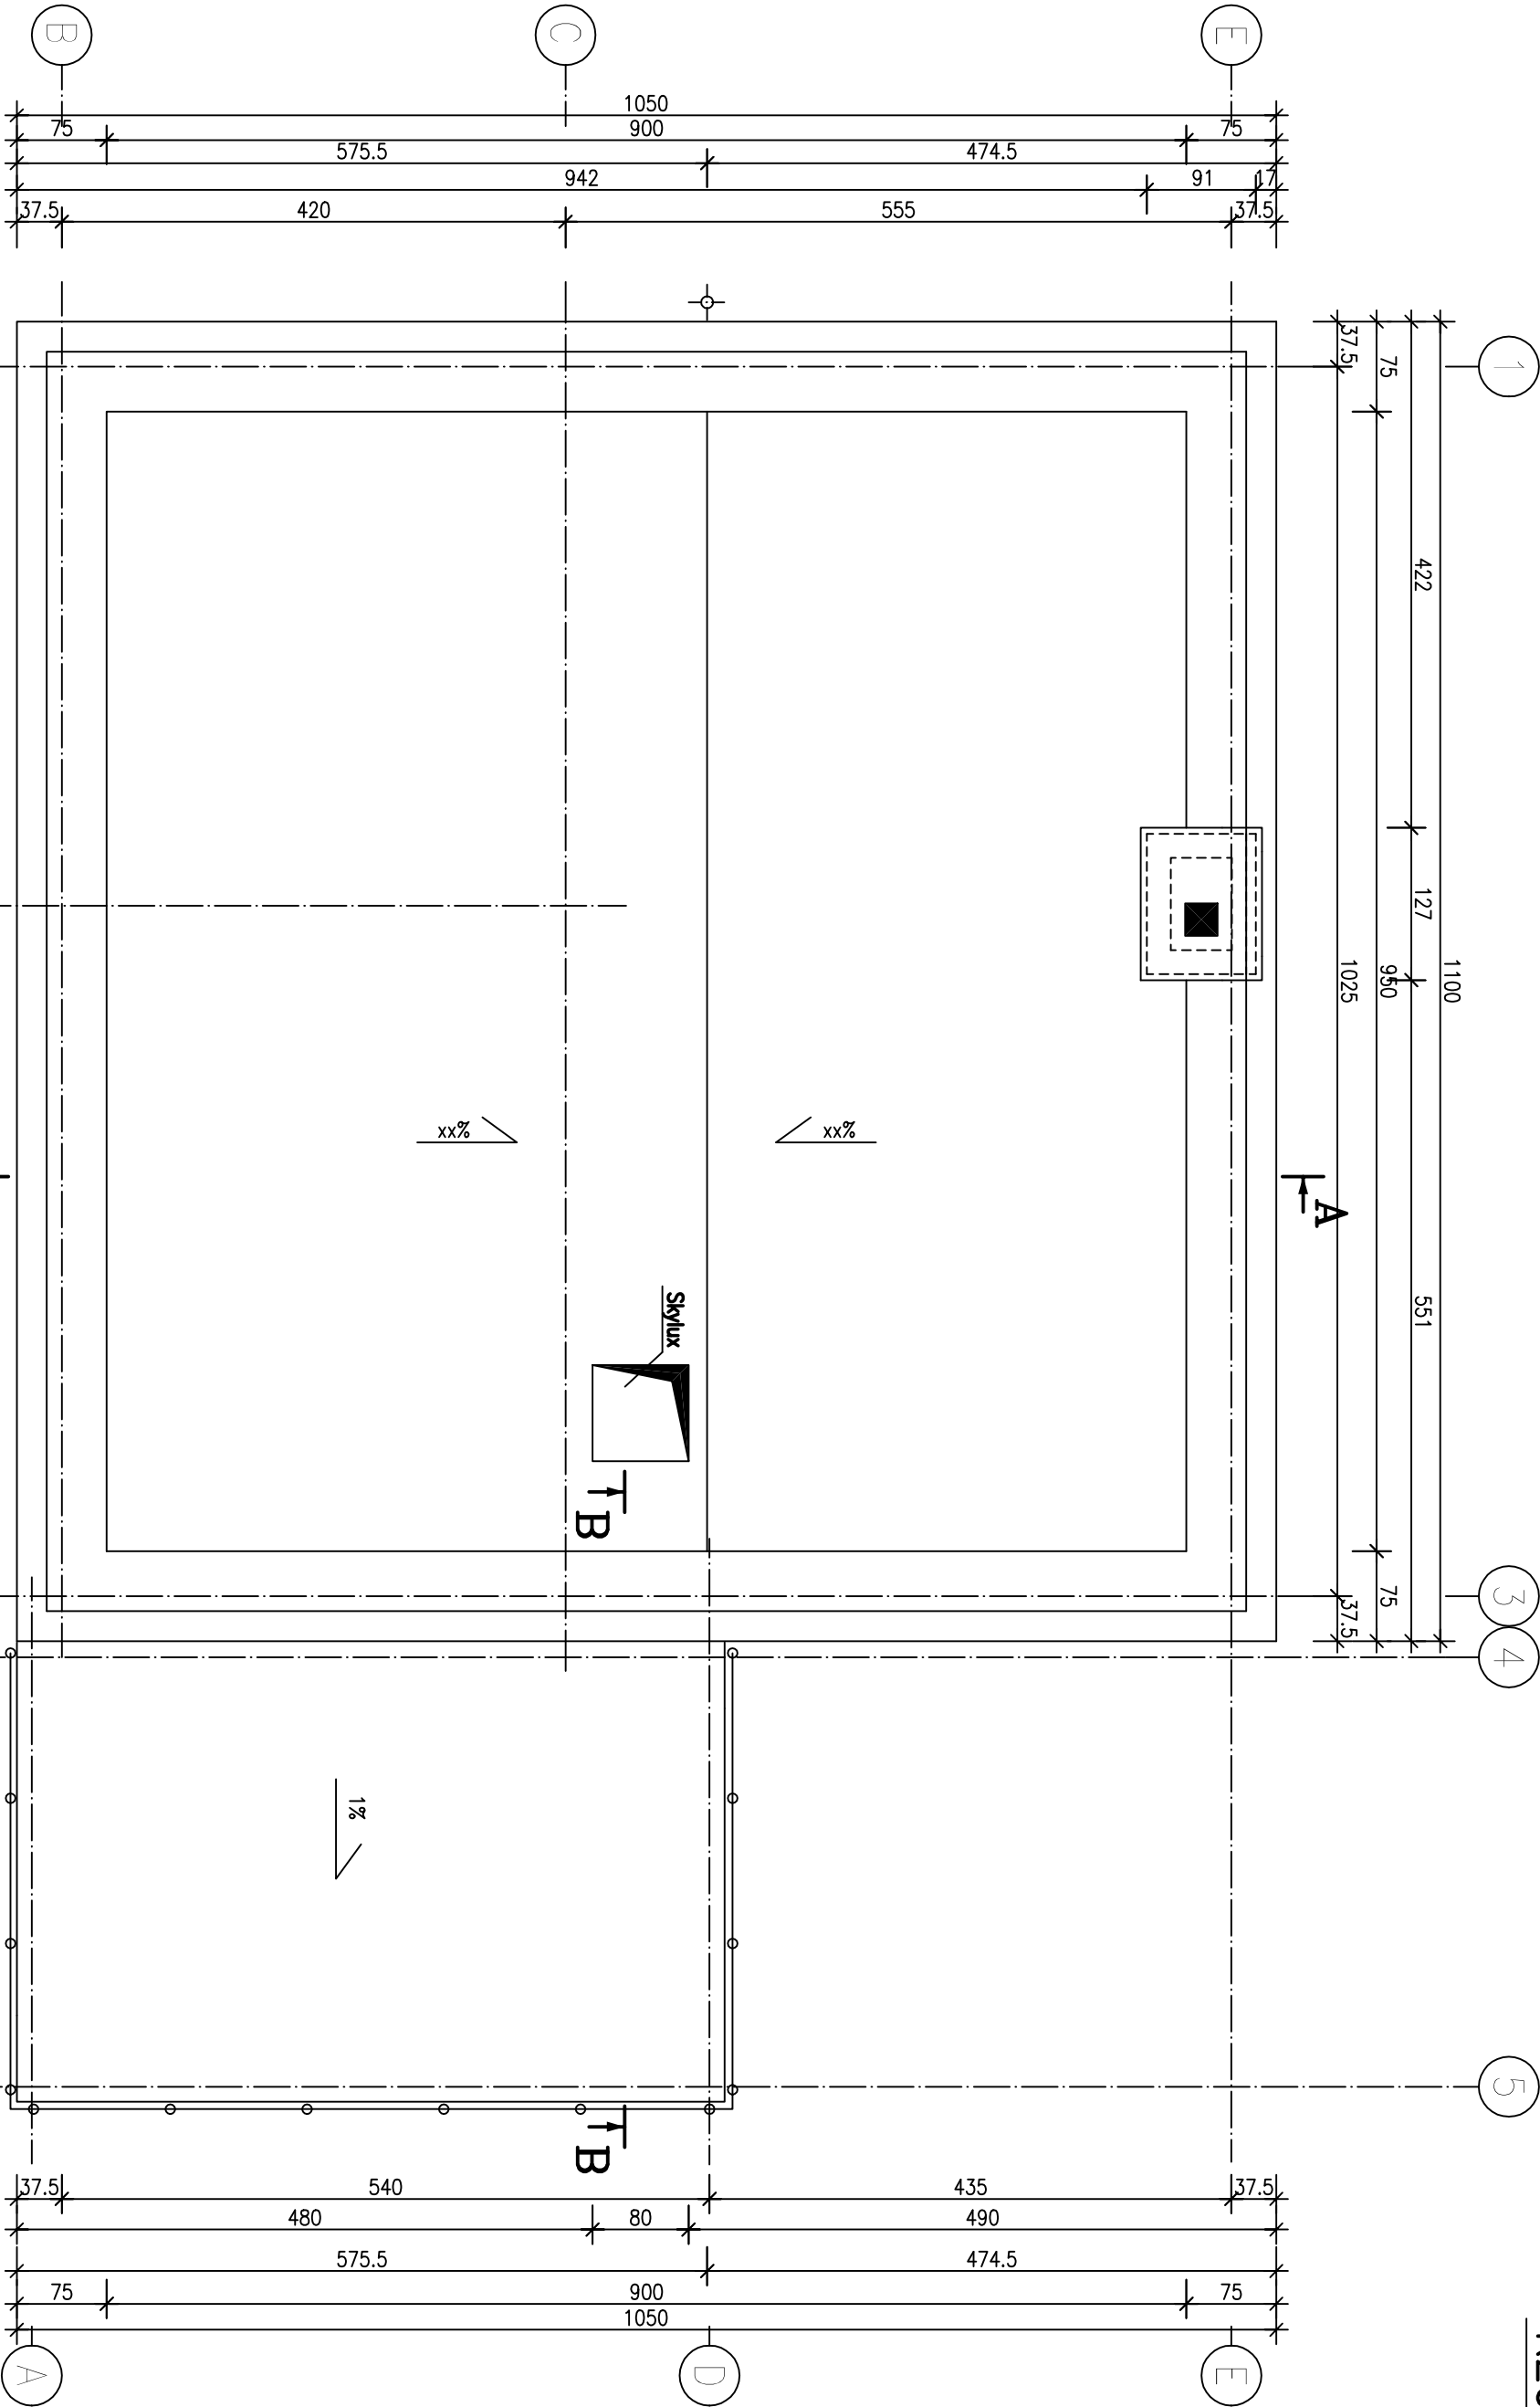

UWAGA!!!
1) ELEMENTY ŻELBETOWE-PATRZ OBL.STSTYCZNE

Pustaki gazobetonowe (CERAM "U" C.Ceram.Pełna) Rc=7MPa(15MPa)
Zapr. cem-wap.Rz=5 (8) MPa, beton B20
Stal A-0 (St0S); A-III (34GS); walc. StSX(Y)
Strop TERVA I
W1-Wieniec żelb.-25/24
ŻR-żebro rozdzielcze B=15
WŻ-wylewka żelbetowa h=15
Skylux 80/80 z funkcją wylazu dahowego

BUDYNEK MIESZKALNY JEDNORODZINNY	
Konstr.	mgr inż. Abder Raouf EL-MASHI, upr. 321/90/PW
Arch.	tech. Roman JURGA, upr. 103/70
Brzoza	Architektoniczno-Konstrukcyjna
Inwestor	Andrzej Kordeus zam. POZNAŃ
RZUT DACHU	
Skala	
1:50	
Nr. rys.	
4	

Data PAŹDZIERNIK 2011 r.